


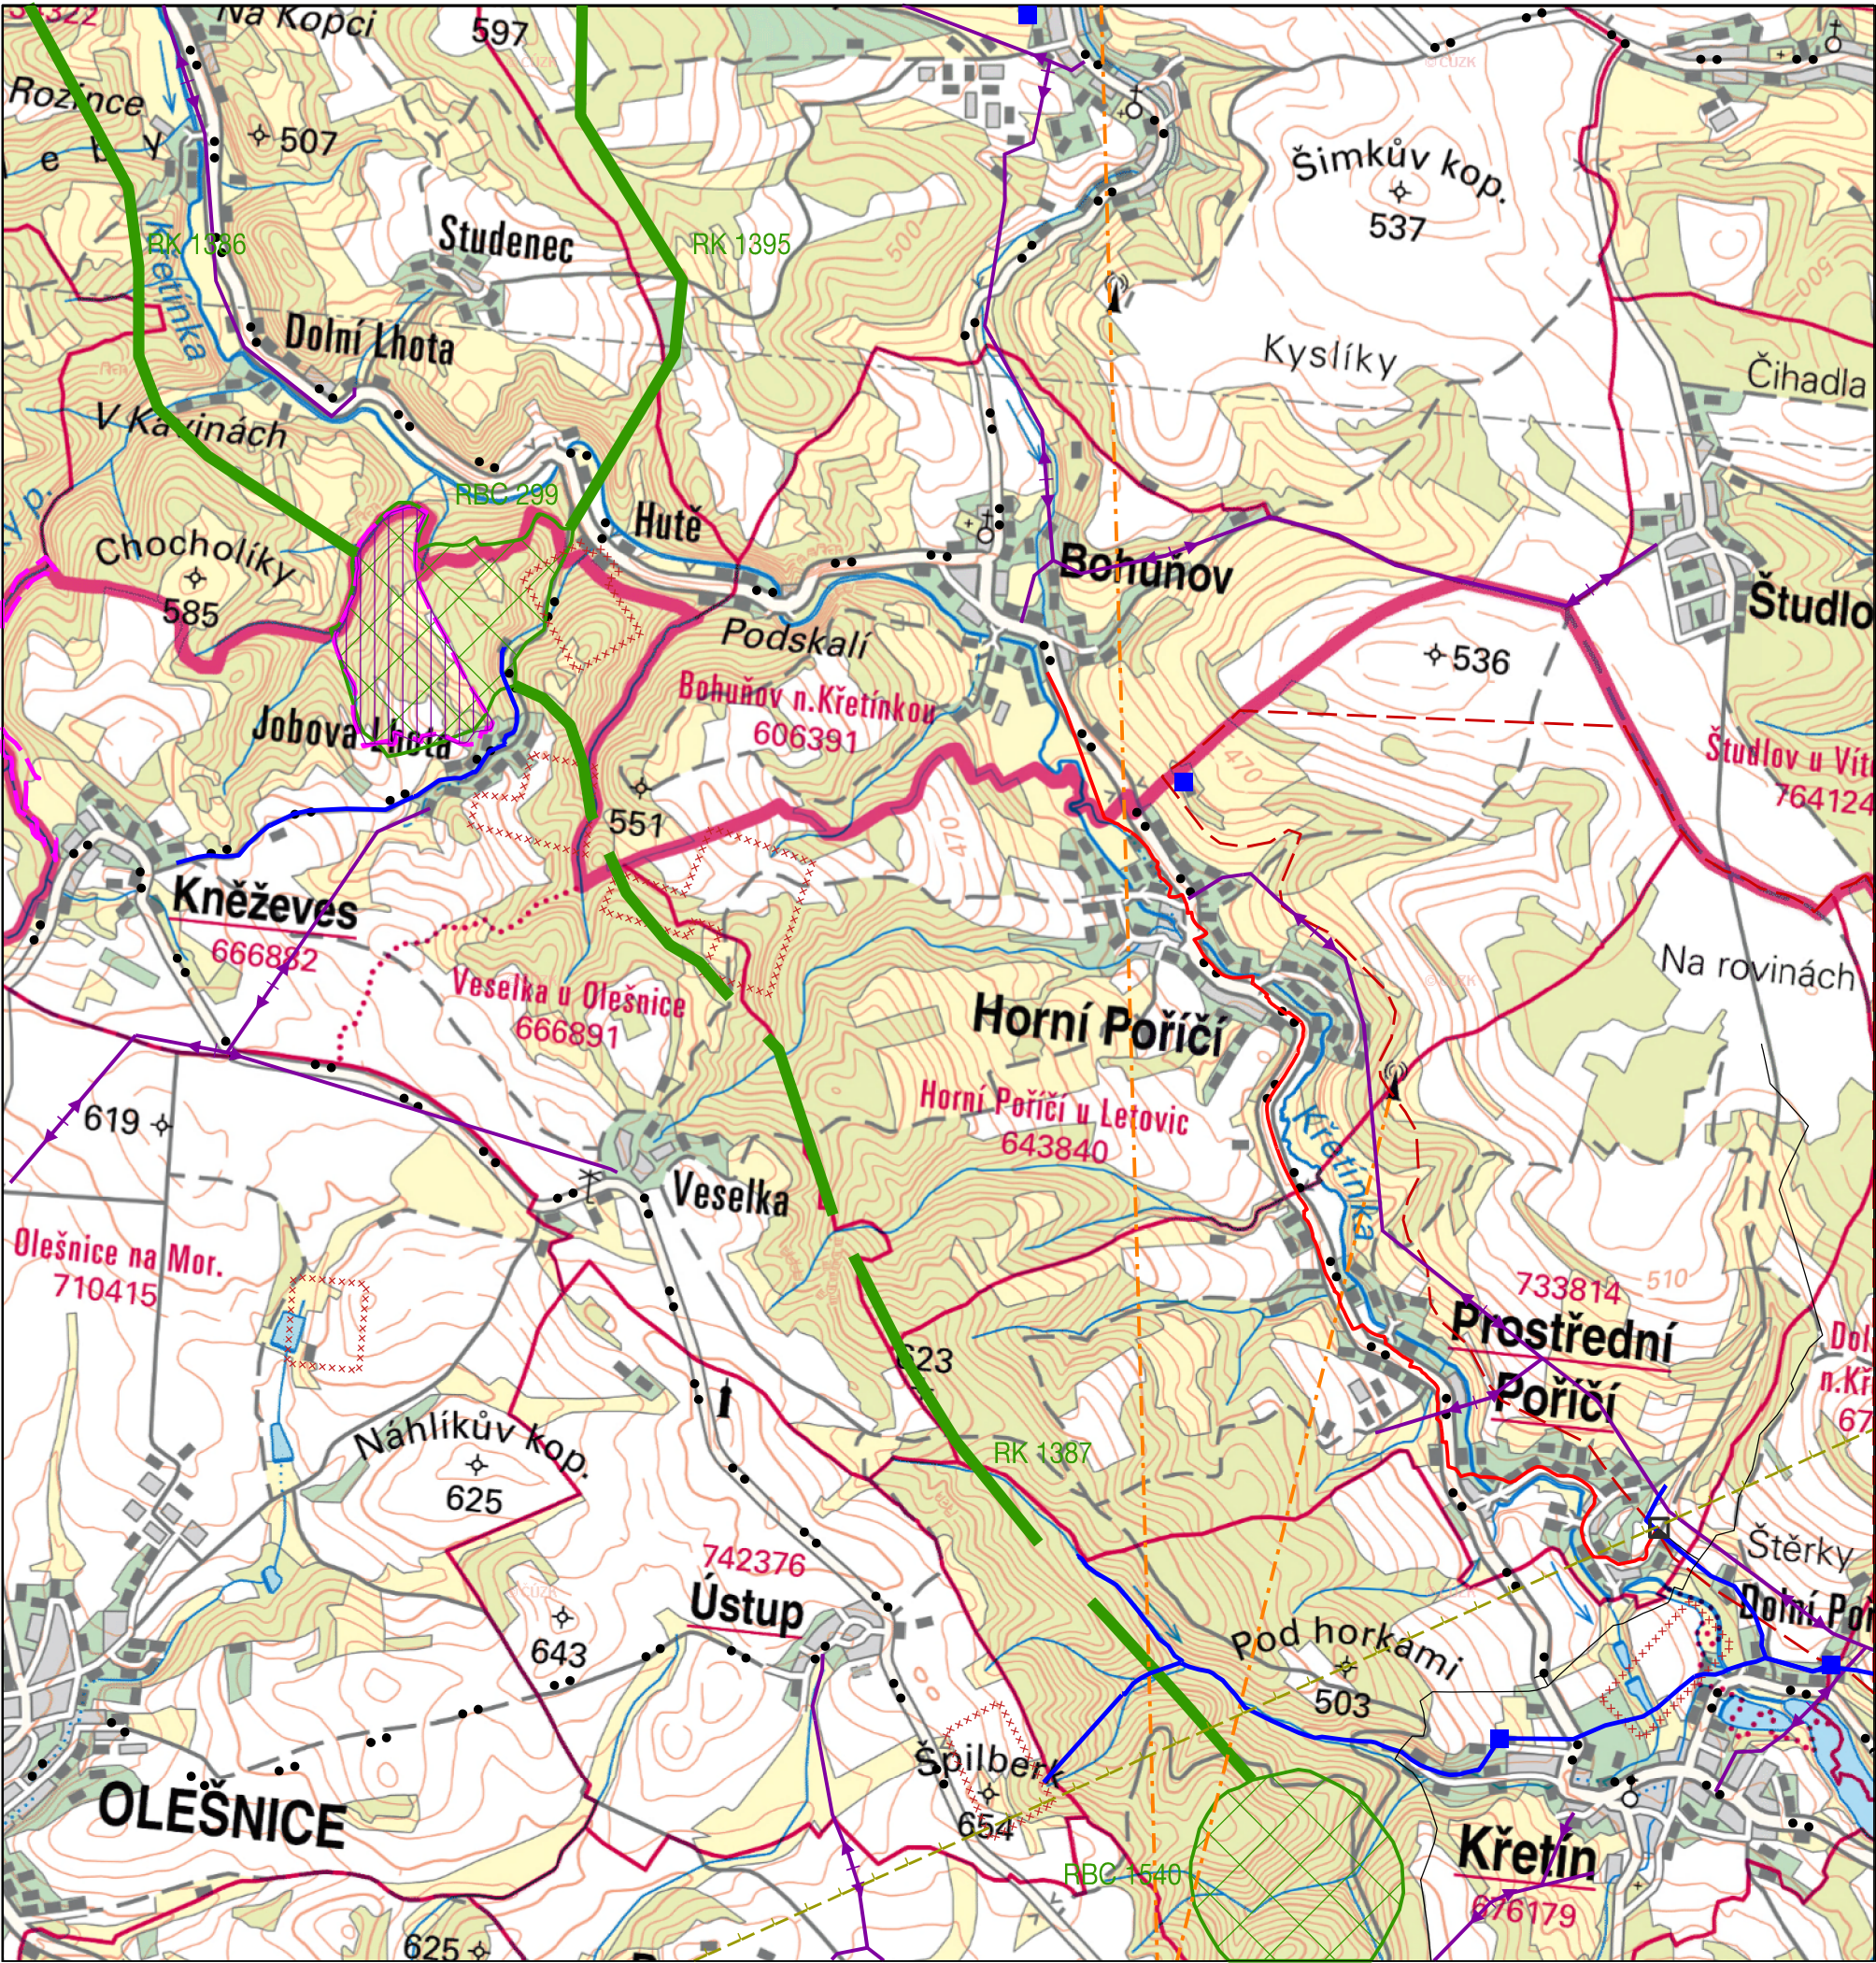

PROSTŘEDNÍ POŘÍČÍ

DRUHÝ UPRAVENÝ NÁVRH ÚZEMNÍHO PLÁNU

STAV	NÁVRH	
••		cykloturistické trasy
		vodovodní řad
		vodojem
		VTL plynovod do 40 barů
		VTL regulační stanice
		STL plynovod
		nadzemní vedení vvn
		nadzemní vedení vn
		podzemní vedení vn
		elektronické komunikační vedení - RR paprsek
		zájmové území Ministerstva obrany
		prognózní ložisko nerostných surovin
		Natura 2000
		poddolované území
		lokální biocentrum
		lokální biokoridor
		regionální biocentrum
		regionální biokoridor
		zvláště chráněné území

II.3	VÝKRES ŠIRŠÍCH VZTAHŮ	
ÚZEMNÍ PLÁN PROSTŘEDNÍ POŘÍČÍ		
EVIDENČNÍ ČÍSLO :	221 - 7	
PROJEKTANTI :	ING. ARCH. MGR. M. VÁVROVÁ ING. ARCH. M. VÁVRA	
POŘIZOVATEL :	MĚSTSKÝ ÚŘAD BOSKOVICE	
MĚŘÍTKO :	1: 25 000	
DATUM :	KVĚTEN 2025	