

PROSTŘEDNÍ POŘÍČÍ

DRUHÝ UPRAVENÝ NÁVRH ÚZEMNÍHO PLÁNU

URBANISTICKÁ KONCEPCE, KONCEPCE USPOŘADÁNÍ KRAJINY			
STAV	NÁVRH	ÚZEMNÍ REZERVA	hranice ploch s rozdílným způsobem využití (RZV)
PLOCHY S ROZDÍLNÝM ZPŮSOBEM VYUŽITÍ (RZV)			
PLOCHY REKREACE			
RI			rekreace individuální
PLOCHY OBČANSKÉHO VYBAVENÍ			
OU			občanské vybavení všeobecné
OS			občanské vybavení - sport
PLOCHY VEŘEJNÝCH PROSTRANSTVÍ			
PU	PU		veřejná prostranství všeobecná
PLOCHY ZELENÉ			
ZZ	ZZ		zeleň - zahrady a sady
ZO			zeleň ochranná a izolační
ZK			zeleň krajinná
PLOCHY SMÍŠENÉ OBYTNÉ			
SV	SV		smíšené obytné venkovské
PLOCHY DOPRAVNÍ INFRASTRUKTURY			
DS	DS		doprava silniční
PLOCHY TECHNICKÉ INFRASTRUKTURY			
TW	TW		vodní hospodářství
TE			energetika
PLOCHY VÝROBY A SKLADOVÁNÍ			
HU			smíšené výrobní všeobecné
PLOCHY VODNÍ A VODOHOSPODÁŘSKÉ			
WU			vodní a vodo hospodářské všeobecné
PLOCHY ZEMĚDĚLSKÉ			
AU			zemědělské všeobecné
PLOCHY LESNÍ			
LU			lesní všeobecné
PLOCHY SMÍŠENÉ NEZASTAVĚNÉHO ÚZEMÍ			
MU.p	MU.p		přírodní priority
MU.z			zemědělství extenzivní

ÚZEMNÍ SYSTÉM EKOLOGICKÉ STABILITY			
STAV	NÁVRH		
RBK		regionální blokoridor	
LBK		lokální biocentrum	
LBK	LBK	lokální blokoridor	


KONCEPCE VEŘEJNÉ INFRASTRUKTURY		
STAV	NÁVRH	
ZÁSBOVÁNÍ VODOU		
	CNU.V	koridor pro vodovodní řád
		vodovodní řád
		vodojem
		vodní zdroj
		ochranné pásmo vodního zdroje - I. stupně
		ochranné pásmo vodního zdroje - II. stupně vnitřní
		ochranné pásmo vodního zdroje - II. stupně vnější
ODKANALIZOVÁNÍ		
STAV	NÁVRH	
		splásková kanalizace
		čistírna odpadních vod
		kanalizační výtlak
		čerpací stanice odpadních vod
		vodní plochy
		vodní toky
		záplavové území Q100
		aktivní zóna záplavového území
ZÁSBOVÁNÍ PLYNEM		
		VTL plynovod do 40 barů
		VTL plynovod do 40 barů - bezpečnostní pásmo
		VTL regulační stanice
		STL plynovod
ZÁSBOVÁNÍ ELEKTRICKOU ENERGIÍ		
	CNU.E	koridor pro podzemní vedení vn
		nadzemní vedení vn 22 kV
		ochranné pásmo nadzemního vedení vn 22 kV
		sloupová trafostanice 22 / 0,4 kV

KONCEPCE VEŘEJNÉ INFRASTRUKTURY		
STAV	NÁVRH	
VEŘEJNÉ KOMUNIKAČNÍ SÍTĚ		
		elektronické komunikační vedení - místní síť
		elektronické komunikační vedení - radioreléový paprsek
		elektronické komunikační zařízení
		zájmové území Ministerstva obrany

KONCEPCE OCHRANY HODNOT ÚZEMÍ		
STAV	NÁVRH	
KULTURNÍ HODNOTY A LIMITY		
		urbanistická dominanta
		významná drobná architektura
		nemovitá kulturní památka
		území s archeologickými nálezy I. stupně

PŘÍRODNÍ LIMITY	
	ekologicky významný krajinný segment
	ekologicky prognózní zdroje
	vzdálenost 30 m od okraje lesa
	významný krajinný prvek

Celé správní území obce je situováno v ochranném pásmu radiolokačního zařízení Ministerstva obrany ČR. Celé správní území obce je situováno ve vzdušném prostoru pro letání v malých a přibližných výškách Ministerstva obrany ČR. V rámci upraveného návrhu ÚP Prostřední Poříčí se ÚPD převádí do jednotného standardu územně plánovací dokumentace § 20a zákona 183/2006 Sb. a § 21a a § 21b vyhlášky 500/2006 Sb. Upravují se veškeré jevy výkresu.

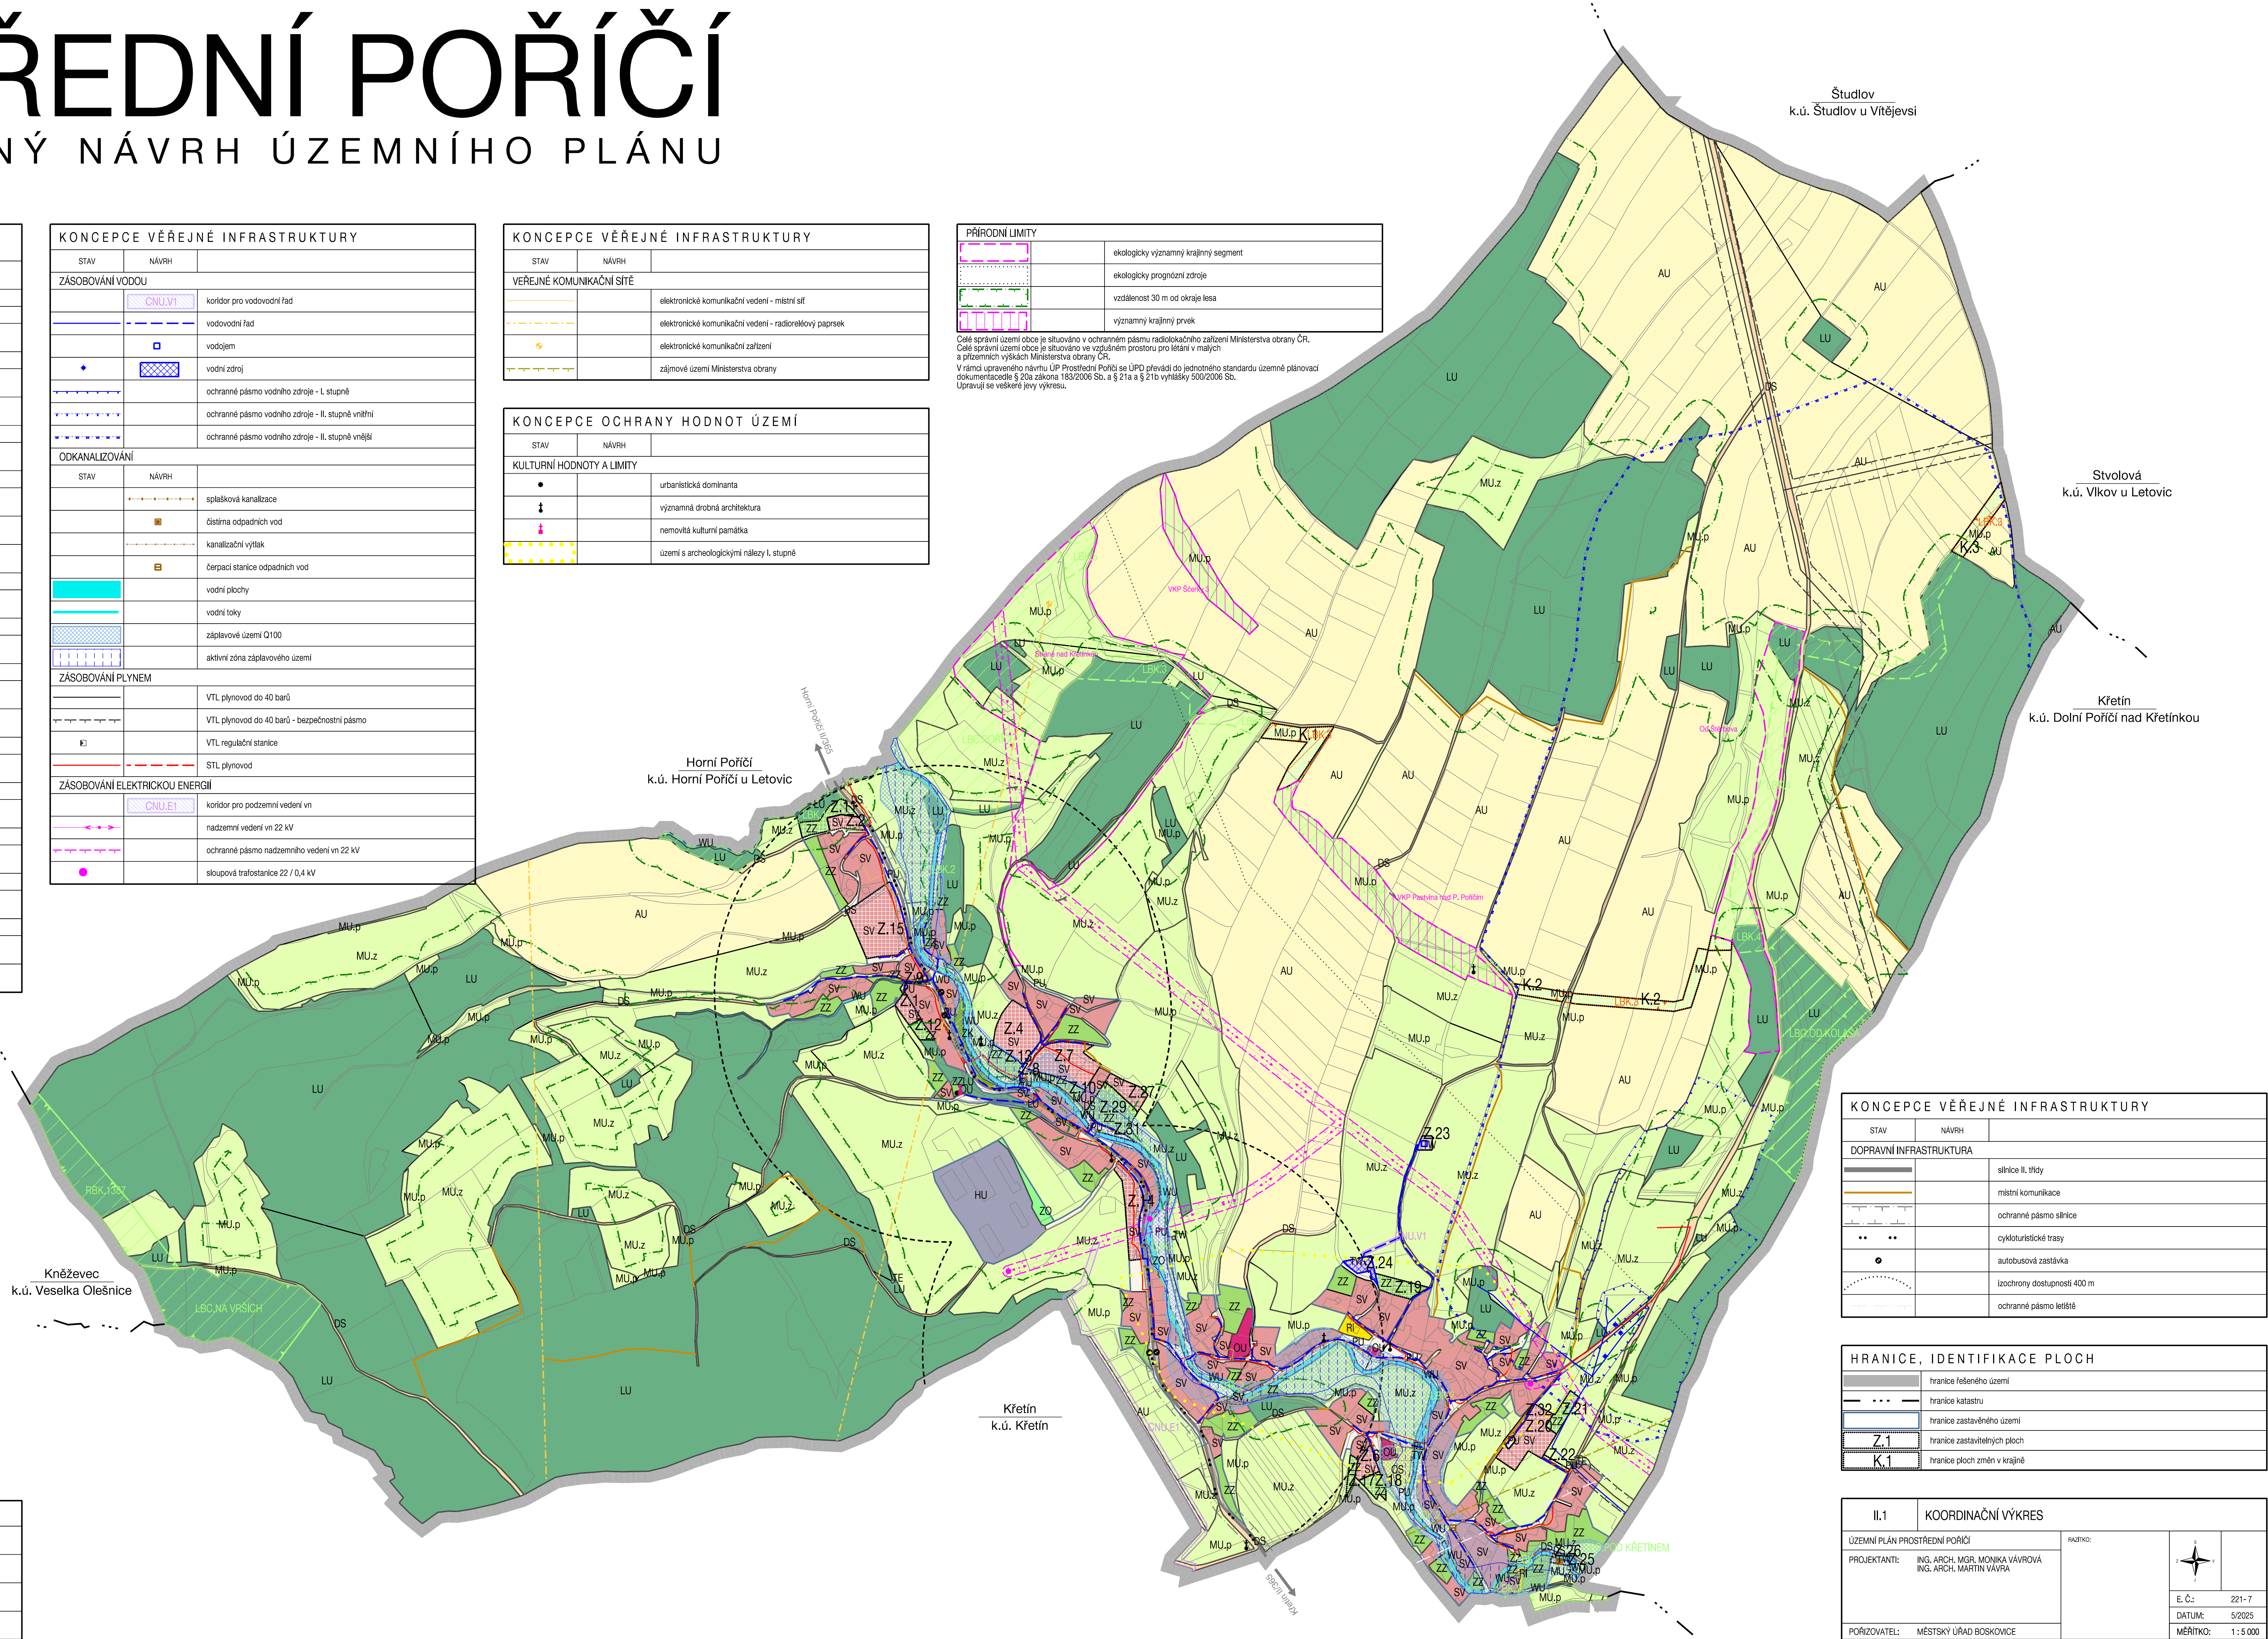

KONCEPCE VEŘEJNÉ INFRASTRUKTURY		
STAV	NÁVRH	
DOPRAVNÍ INFRASTRUKTURA		
		silnice II. třídy
		místní komunikace
		ochranné pásmo silnice
		cykloturistické trasy
		autobusová zastávka
		izochrony dostupnosti 400 m
		ochranné pásmo letišť

HRANICE, IDENTIFIKACE PLOCH	
	hranice řešeného území
	hranice katastru
	hranice zastavěného území
Z.1	hranice zastavitelných ploch
K.1	hranice ploch změn v krajině

II.1	KOORDINAČNÍ VÝKRES
ÚZEMNÍ PLÁN PROSTŘEDNÍ POŘÍČÍ	
PROJEKTANT:	ING. ARCH. MGR. MONIKA VÁVROVÁ ING. ARCH. MARTIN VÁVRA
POŘIZOVATEL:	MĚSTSKÝ ÚŘAD BOSKOVICE
RASTKO:	
E. Č.: 221-7	
DATUM: 5/2025	
MĚŘÍTKO: 1:5 000	